





Профил 4 - 4

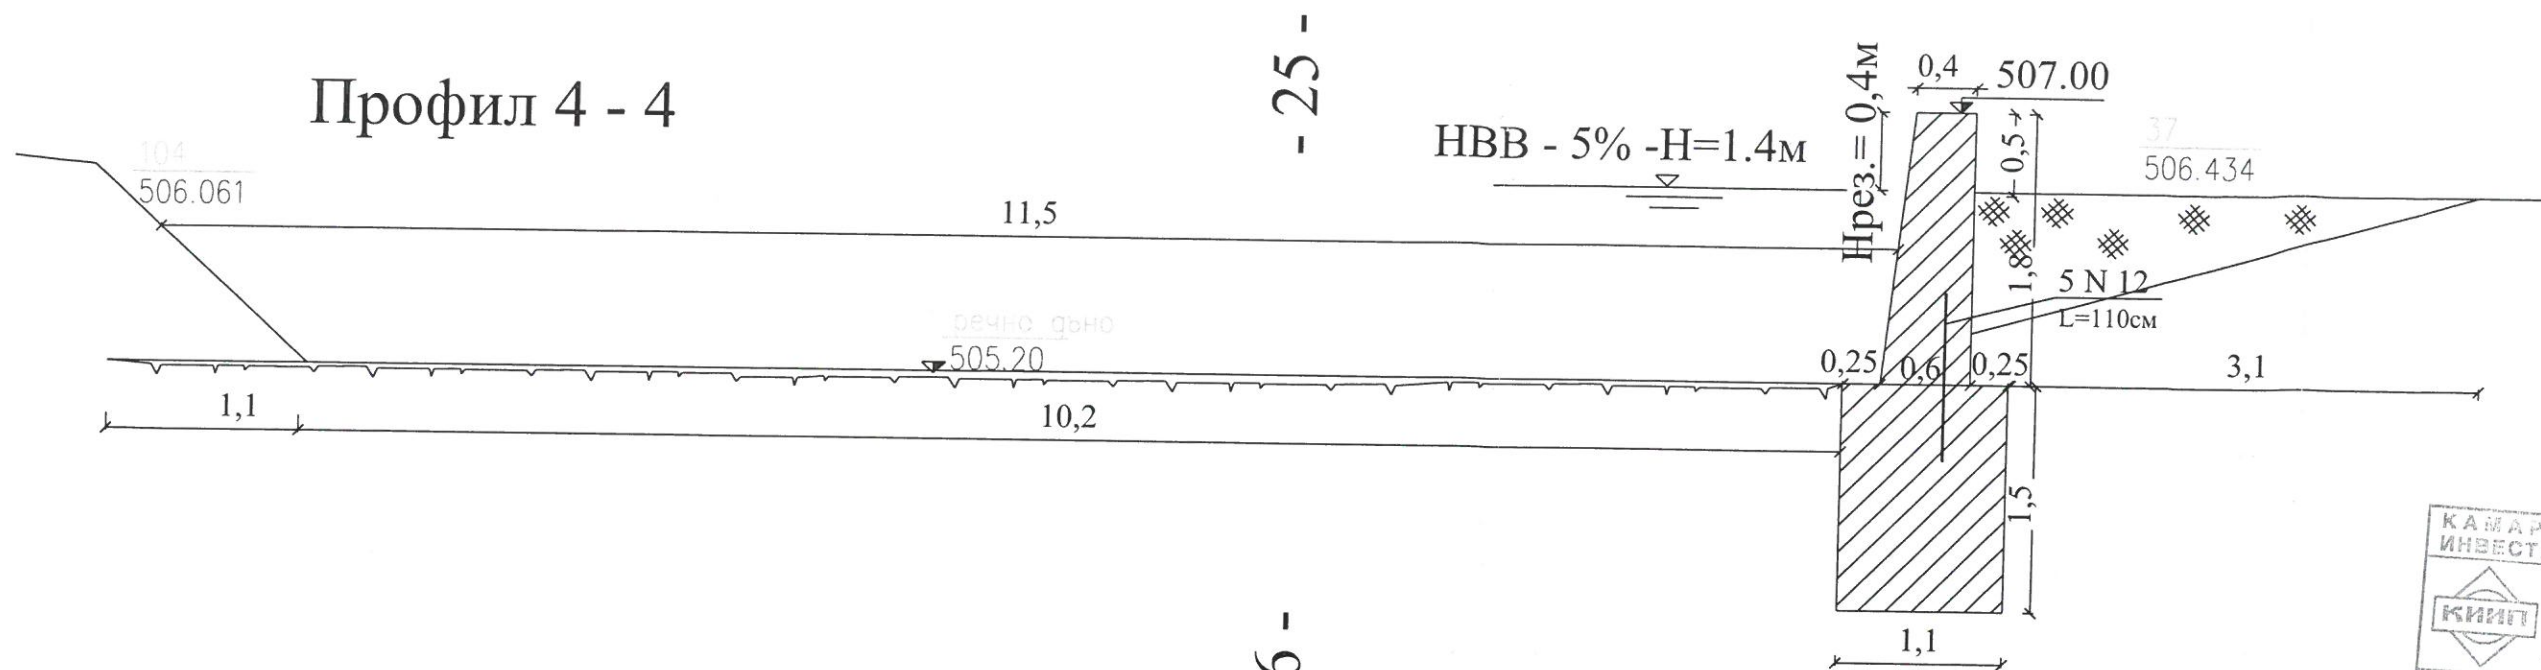

Профил 5 - 5

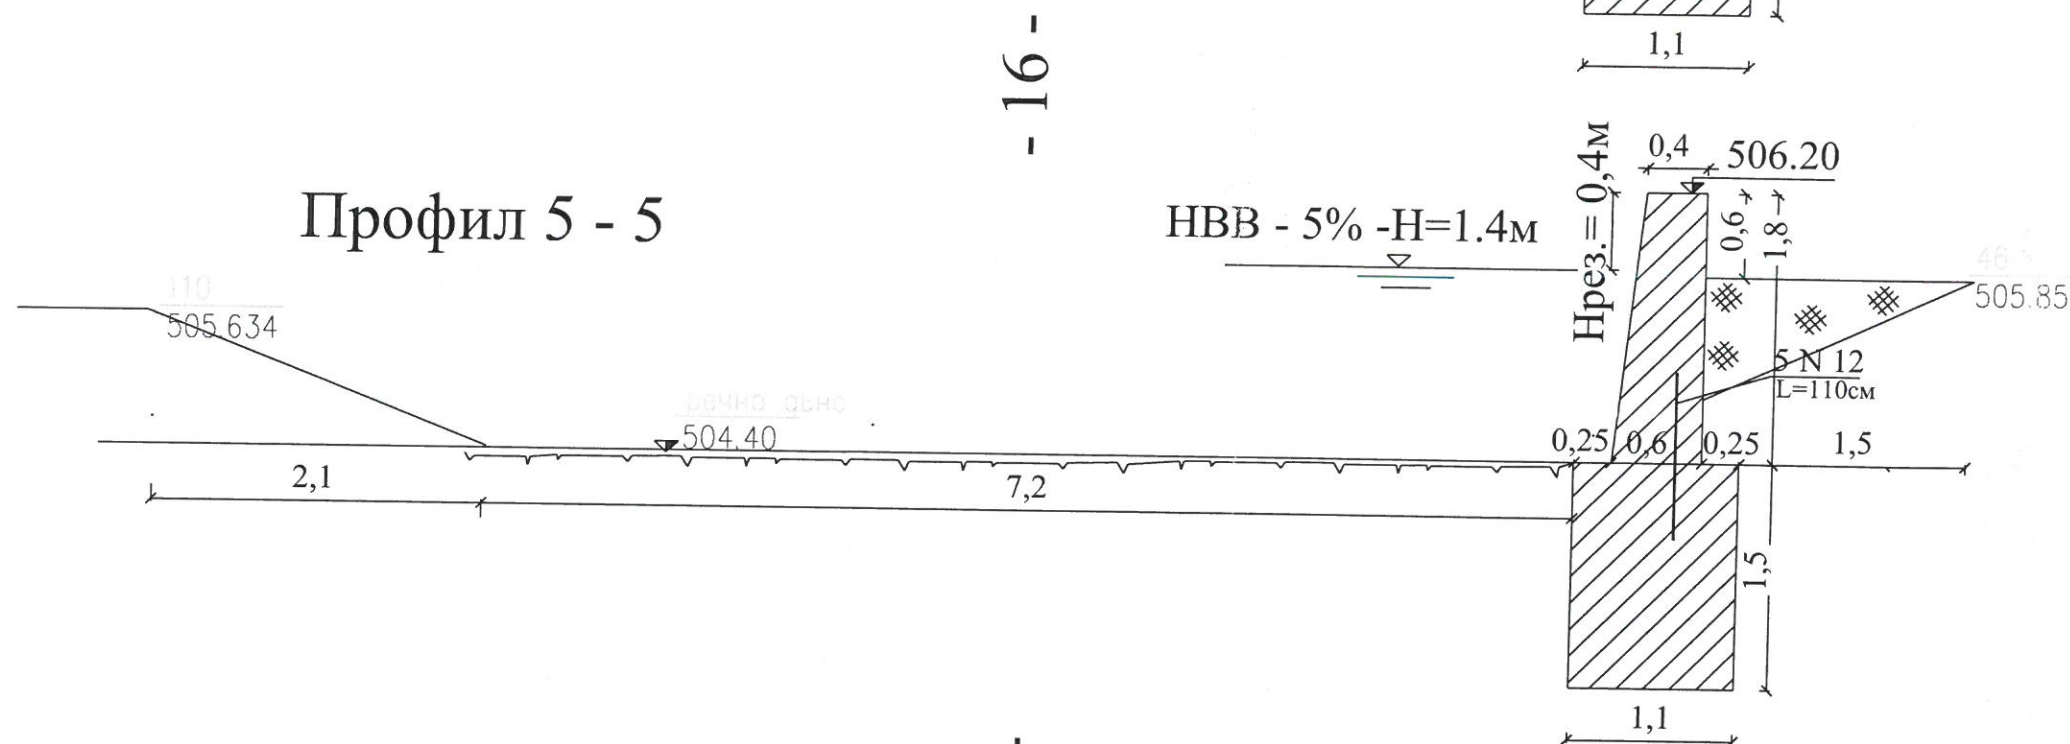

Профил 6 - 6

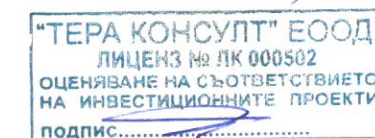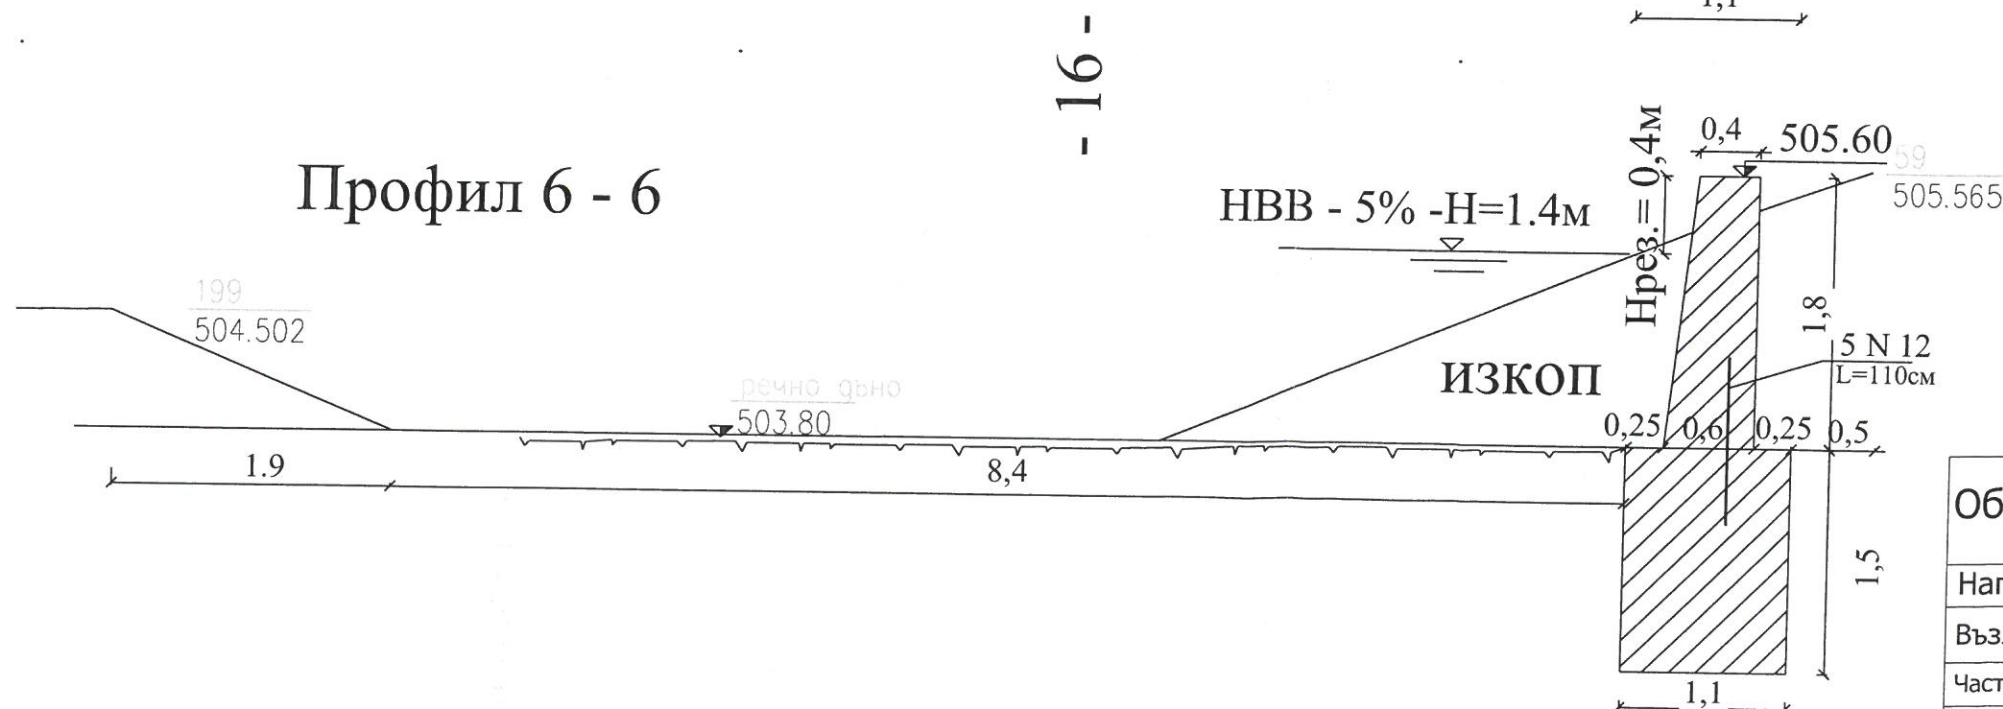

Република България


Община Сандански

ОДОБРЯВАМ

№ 69/14.03.2012 г.

ПОДПИС: _____

/арх. В. Терзиева/

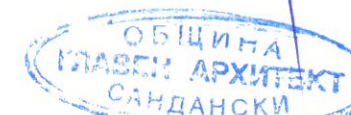

Обект: "Превантивно почистване на коритото и укрепване на бреговете на р. Санданска Бистрица в землището на с. Лиляново, Община Сандански"

Напречни разреди № 4 - 6

| | |
|------------------------------|----------------------------|
| Възложител: Община Сандански | Мащаб: 1:50 |
| Част: Конструктивна | Проектант: инж. Г. Христов |
| Фаза: Техн. проект | Чертеш № 4/4 |
| | Дата: 30.08.2011 |