



Инвеститор: Општина Карбинци

ОСНОВЕН ПРОЕКТ ЗА УРЕДУВАЊЕ НА ДЕЛ ОД КОРИТОТО НА РЕКА КОЗЈАЧКА ВО С. КАРБИНЦИ ОПШТИНА КАРБИНЦИ



Проектирање: Еуро Роад Дизајн Груп Доо увоз-извоз Скопје

Инженерска област: Хидротехнички проект "Х"

Место на изведба: Општина Карбинци

Тех.бр. Х_111/2015
Скопје, Септември, 2015 г



НАЗИВ НА ПРОЕКТ:	ОСНОВЕН ПРОЕКТ ЗА УРЕДУВАЊЕ НА ДЕЛ ОД КОРИТОТО НА РЕКА КОЗЈАЧКА ВО С. КАРБИНЦИ ОПШТИНА КАРБИНЦИ
ИНЖЕНЕРСКА ОБЛАСТ:	ГРАДЕЖЕН ПРОЕКТ , “X” / “II” КАТЕГОРИЈА
ВИД НА ПРОЕКТ:	ОСНОВЕН ПРОЕКТ
ИНВЕСТИТОР:	ОПШТИНА КАРБИНЦИ
ПРОЕКТАНТ:	ЕУРО РОАД ДИЗАЈН ГРУП ДОО СКОПЈЕ
ТЕХНИЧКИ БРОЈ:	X_111/2015
МЕСТО И ДАТА:	СКОПЈЕ, СЕПТЕМВРИ, 2015 г



III.ГРАФИЧКИ ДЕЛ

Карбинци

ЛОКАЦИЈА НА ПРЕДМЕТНАТА ТРАСА

Проектант:
ЕуроРоад Дизајн Груп
 www.euroroad-designgroup.com
 design, revision and consulting

Инвеститор:
 Општина Карбинци

Проект:
 Основен проект за уредување на дел од
 коритото на р.Козјачка во с.Карбинци

Цртеж: Прегледна карта

Одговорен проектант:
 Слаѓан Стојановски, дипл. град. инж.
 бр.на овластување А 2.1713

Соработници:
 Лидија Ивановска, дипл.град.инж.
 Ивана Николовска, дипл.град.инж.
 Петар Павлов, град.тех.

технички број:
 X_111/2015

Број на лист:
 01

Вид на проект:
 хидротехнички

X

Вкупно листови:
 11

Формат:
 А4 (297mm - 210mm)


Размер:

Дата,место
 Септември 2015, Скопје

Ревизија
 Забелешки

Дата

М.П.

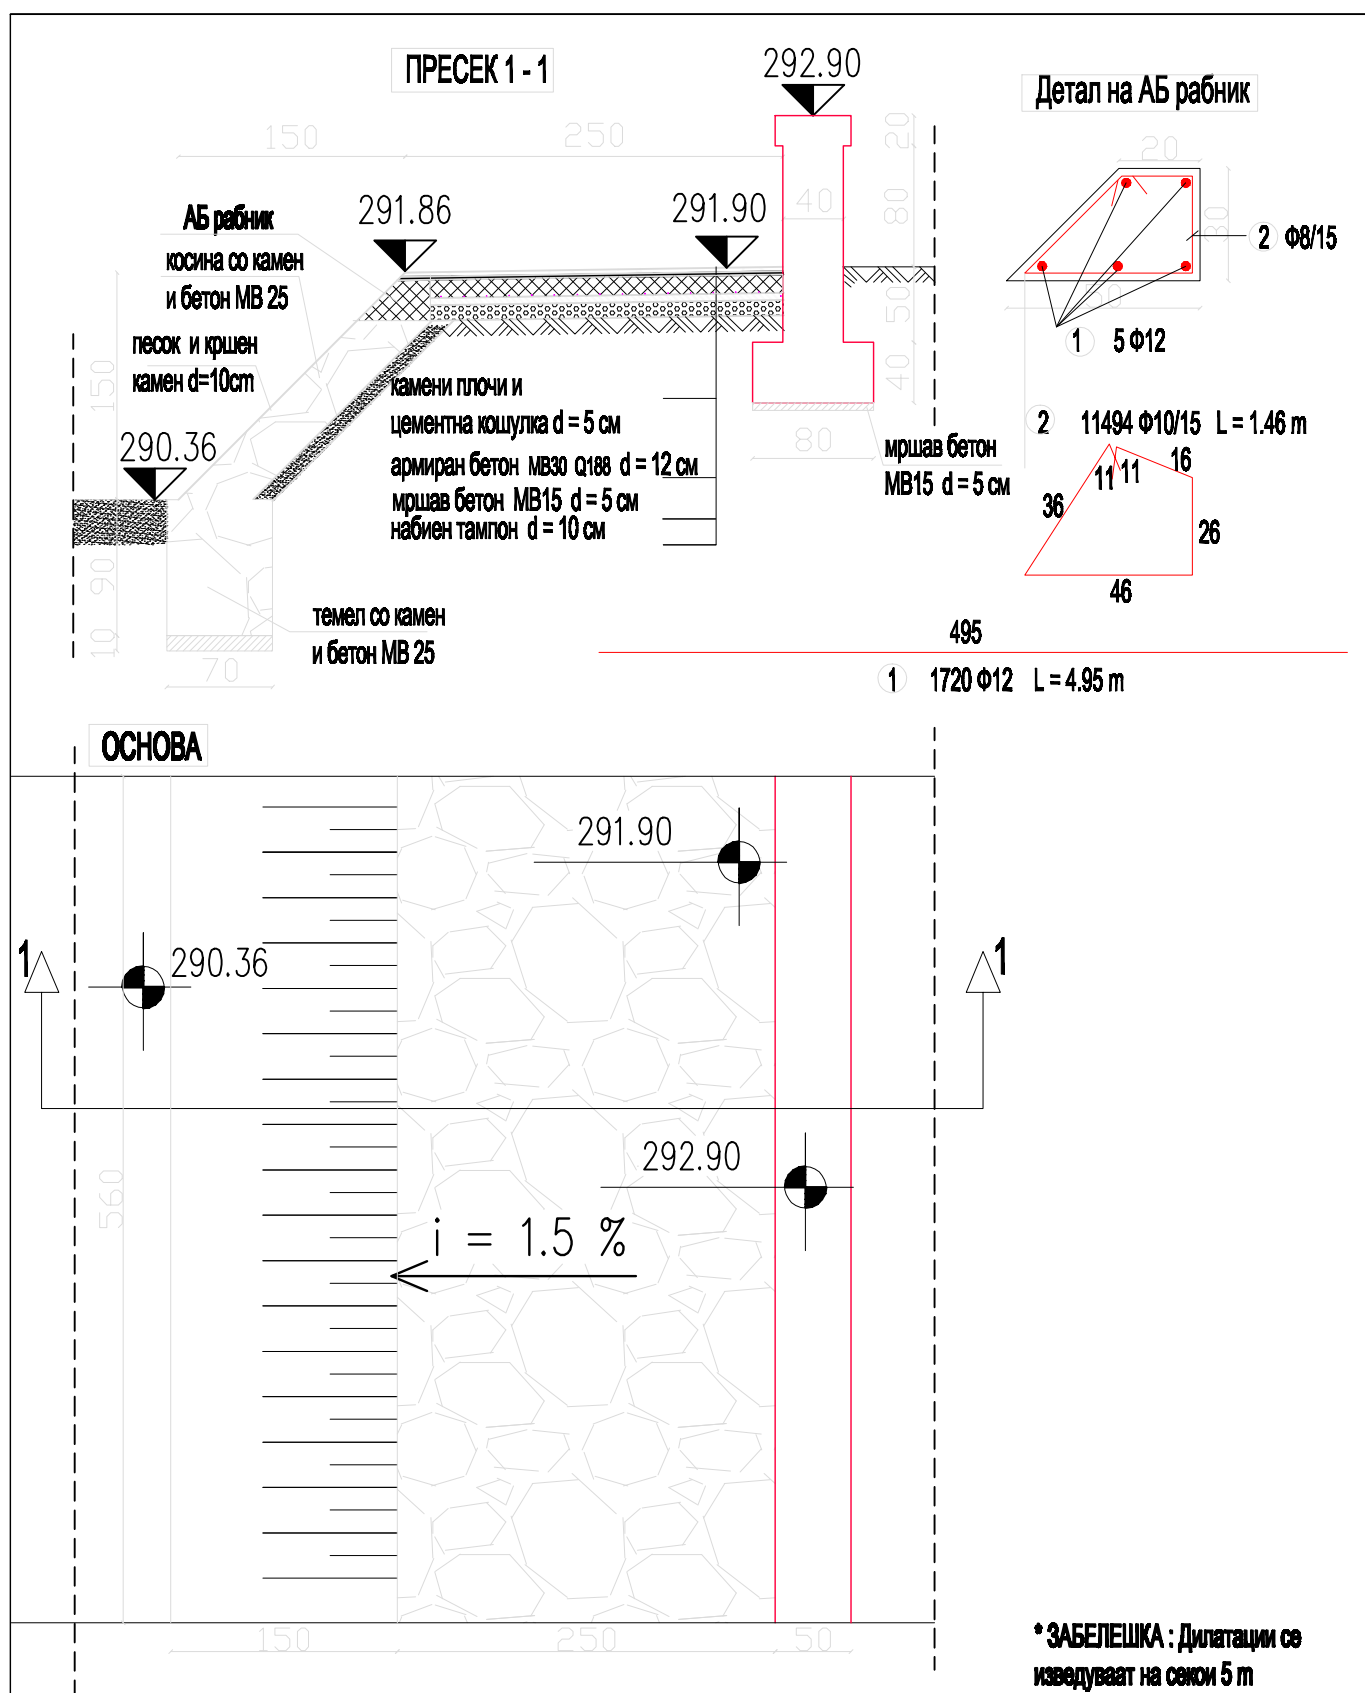

Проектант:
 Евро Роад Дизајн Груп
 Скопје
www.euro-road-design.com

Инвеститор:
 Општина Карбинци

Проект:
 Основен проект за уредување на дел од коритото на р.Козјачка во с.Карбинци

Цртеж:
 Детал на новопроектирана косина и шеталиште

Одговорен проектант:
 Слаѓан Стојановски, дипл. град. инж.
 бр.на овластување А 2.1713

Соработници:
 Лидија Ивановска, дипл.град.инж.
 Ивана Николовска, дипл.град.инж.
 Петар Павлов, град.тех.

технички број:
 X_111/2015

Број на лист:
 02

Вид на проект:
 хидротехнички

Вкупно листови:
 11

формат:
 А4 (297mm - 210mm)

Размер:


Дата,место
 Септември 2015, Скопје

Ревизија
 Забелешки


Дата

М.П.

ПРЕСЕК 1-1

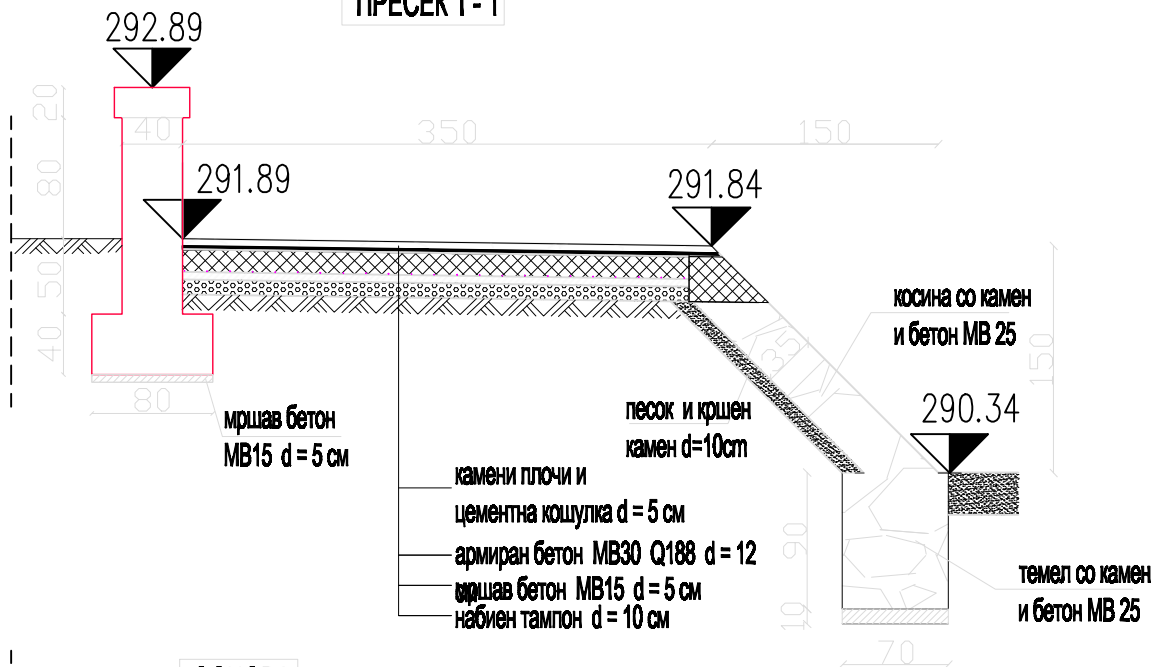

ОСНОВА

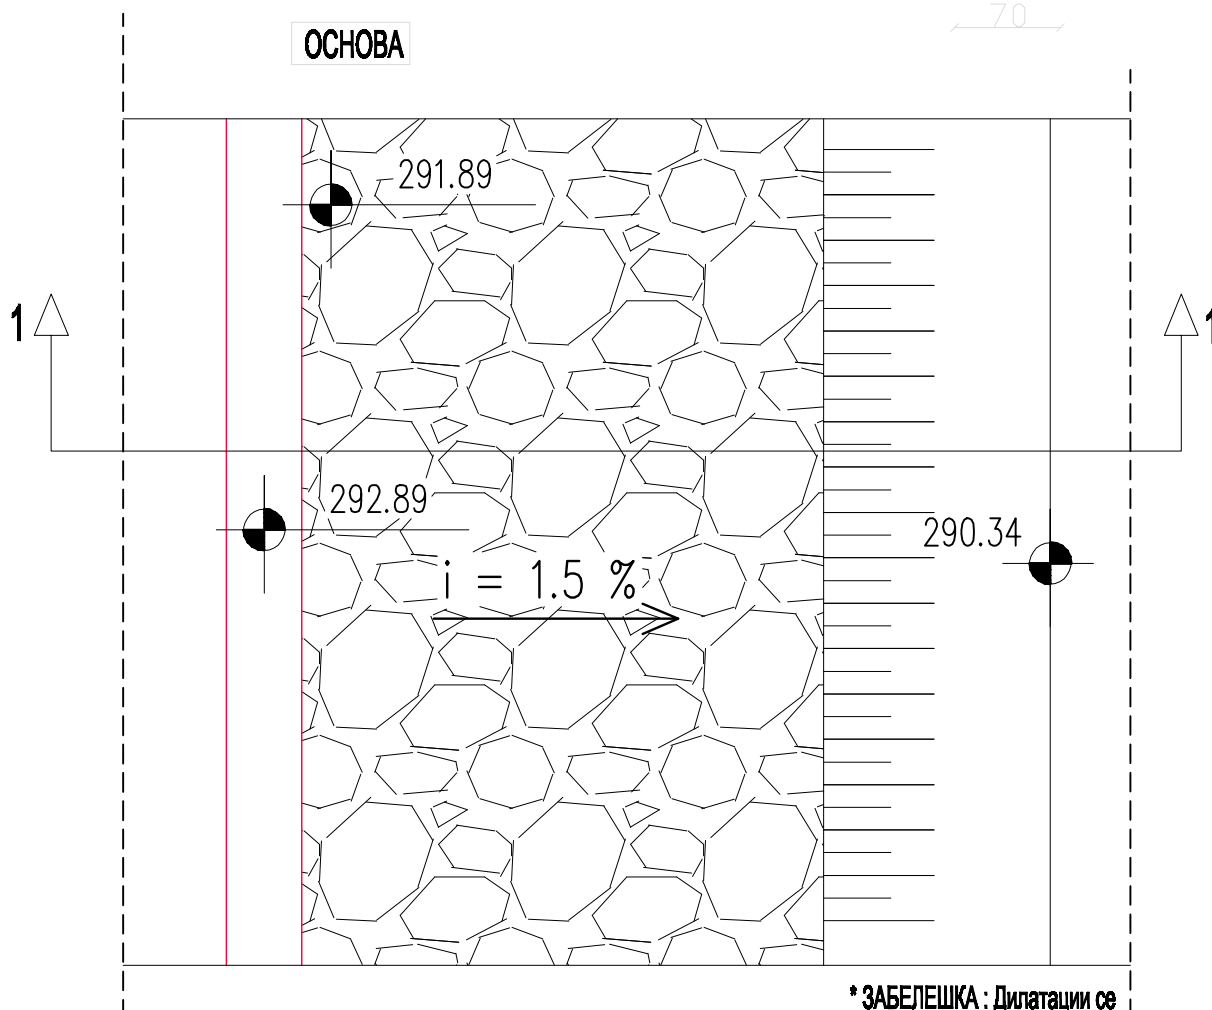

* ЗАБЕЛЕШКА : Дилатации се изведуваат на секои 5 m

Проектант:
Еуро Роад Дизајн Груп
ЕУРО РОАД ДИЗАЈН ГРУП
design, revision and consulting

Инвеститор:
Општина Карбинци

Проект:
Основен проект за уредување на дел од коритото на р.Козјачка во с.Карбинци

Дртек:
Детал на новопроектирана косина и шеталиште

Одговорен проектант:
Слаѓан Стојановски, дипл. град. инж.
бр.на овластување А 2.1713

Соработници:
Лидија Ивановска, дипл.град.инж.
Ивана Николовска, дипл.град.инж.
Петар Павлов, град.тех.

технички број:
X_111/2015

Вид на проект:
хидротехнички

Формат:
A4 (297mm - 210mm)

Дата,место
Септември 2015, Скопје

Ревизија
Забелешки

Дата

М.П.

Број на лист:
03

Вкупно листови:
11

Размер:


ОСНОВА

ПРЕМА ПРОФИЛ БР 29 и ПРОФИЛ 1


ПРЕСЕК 1-1

ПРЕСЕК 2-2

Редакција	Забелешки
Датум	М.П.
Проектант: Биро Стојановски, дигит.град.инж. Еуро Роад Дизајн Груп www.euro-road-designgroup.com	
Инвеститор: Општина Карбинци	
Проект: Основен проект за уредување на дел од коритото на р.Копањача во с.Карбинци	
Цртеж: Влеано - излеани прегови	
Одговорен проектант: Слаѓан Стојановски, дигит.град.инж. бр.на овластување А 2.1713	
Соработници: Лидија Иванова, дигит.град.инж. Ивана Николовска, дигит.град.инж. Петар Павлов, град.тех.	
технички број:	Број на лист:
X_111/2015	04
Вид на проект: хидротехнички	Вкупно листови:
X	11
Формат: A3+(297mm-980 mm)	Размер:
	1:50
Датум, место: Септември 2015, Скопје	

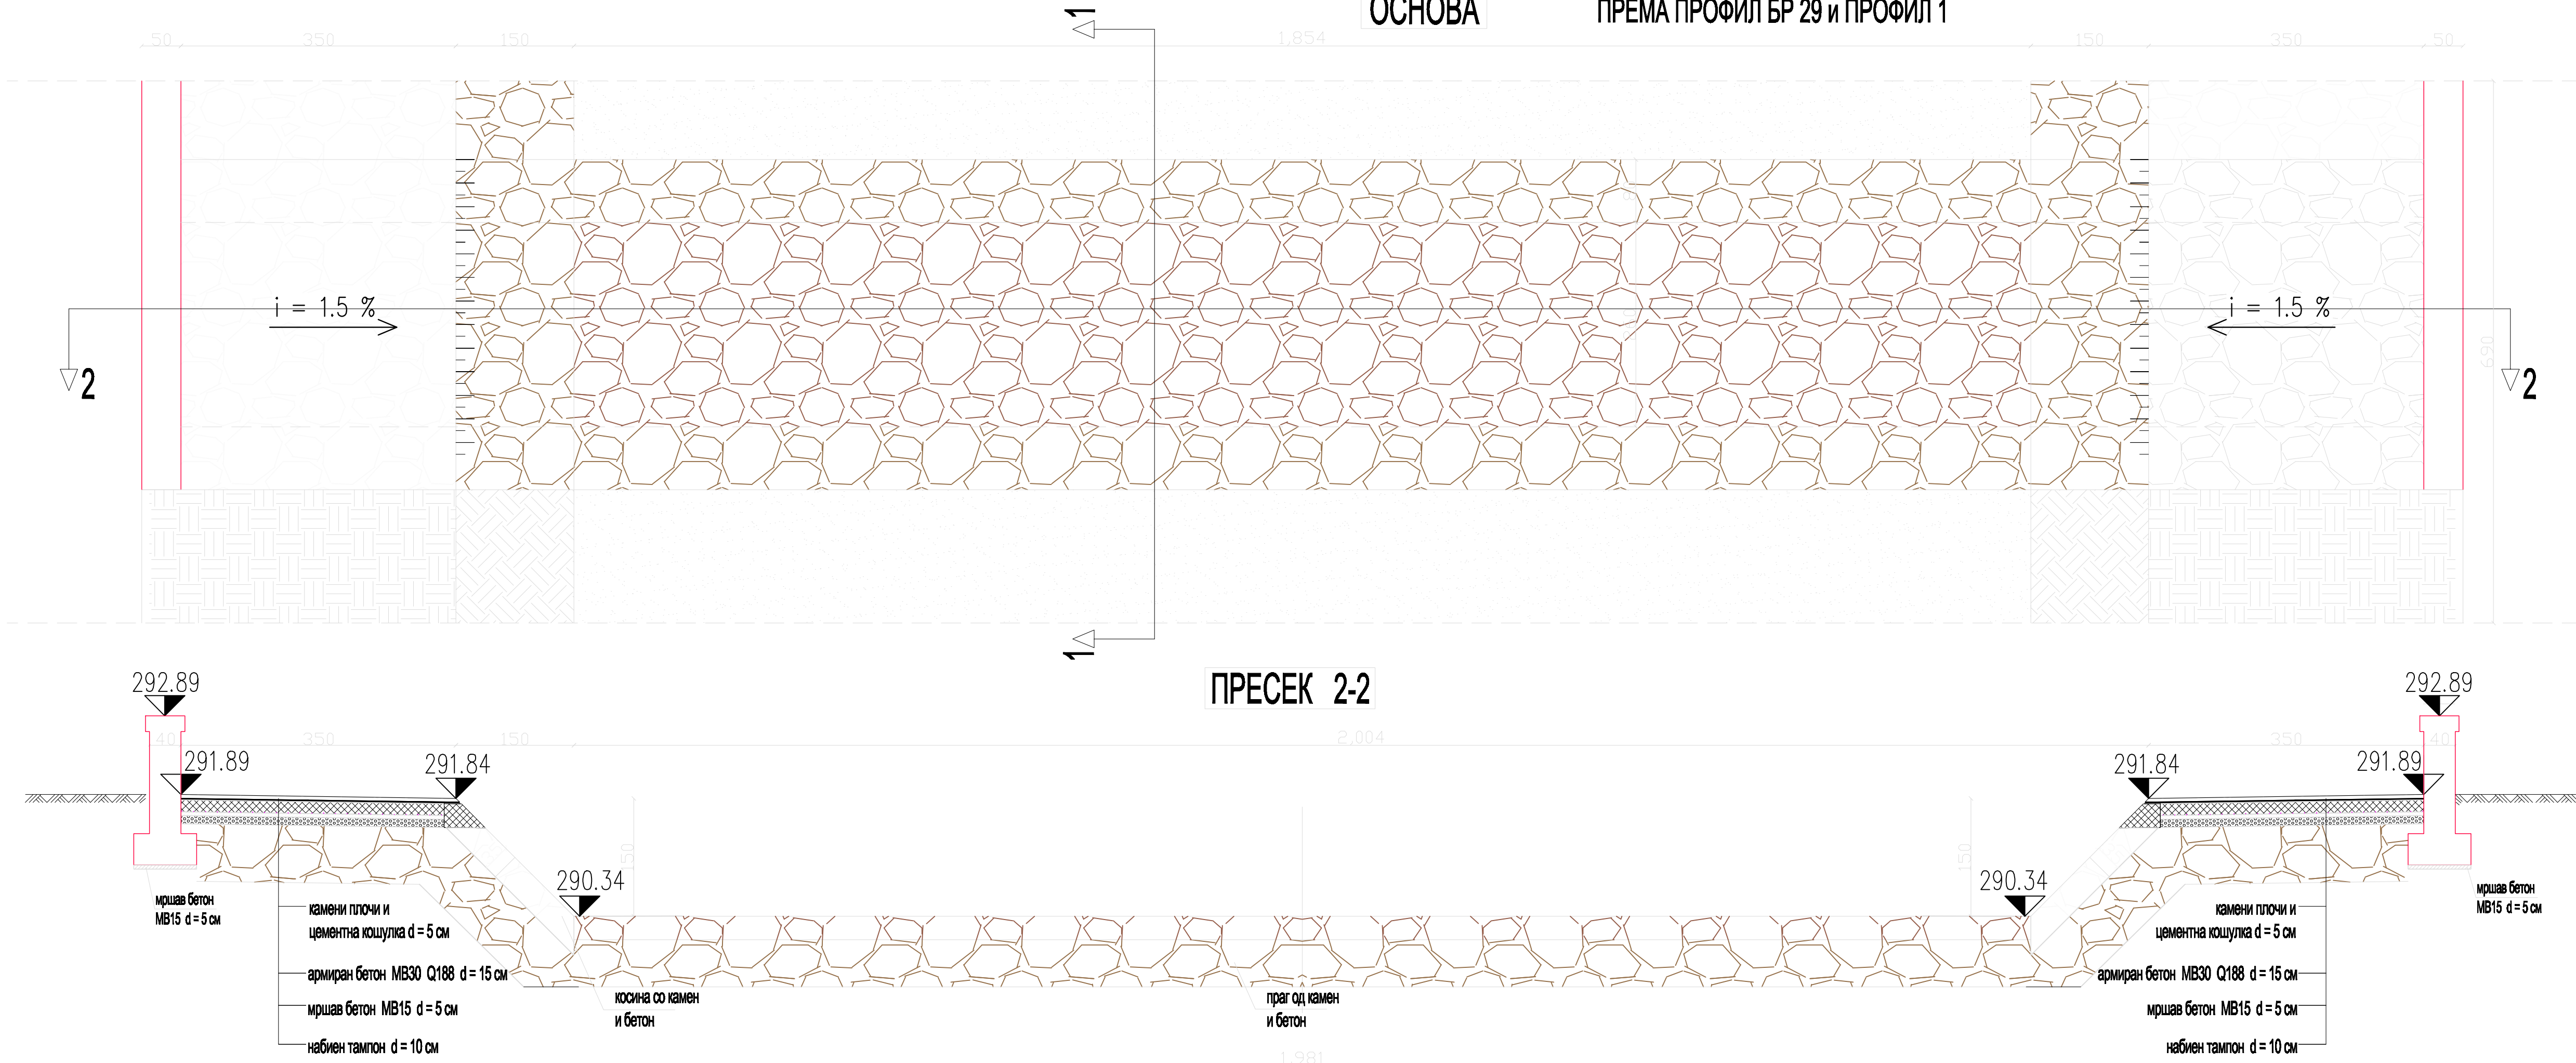


ПРЕСЕК 2-2

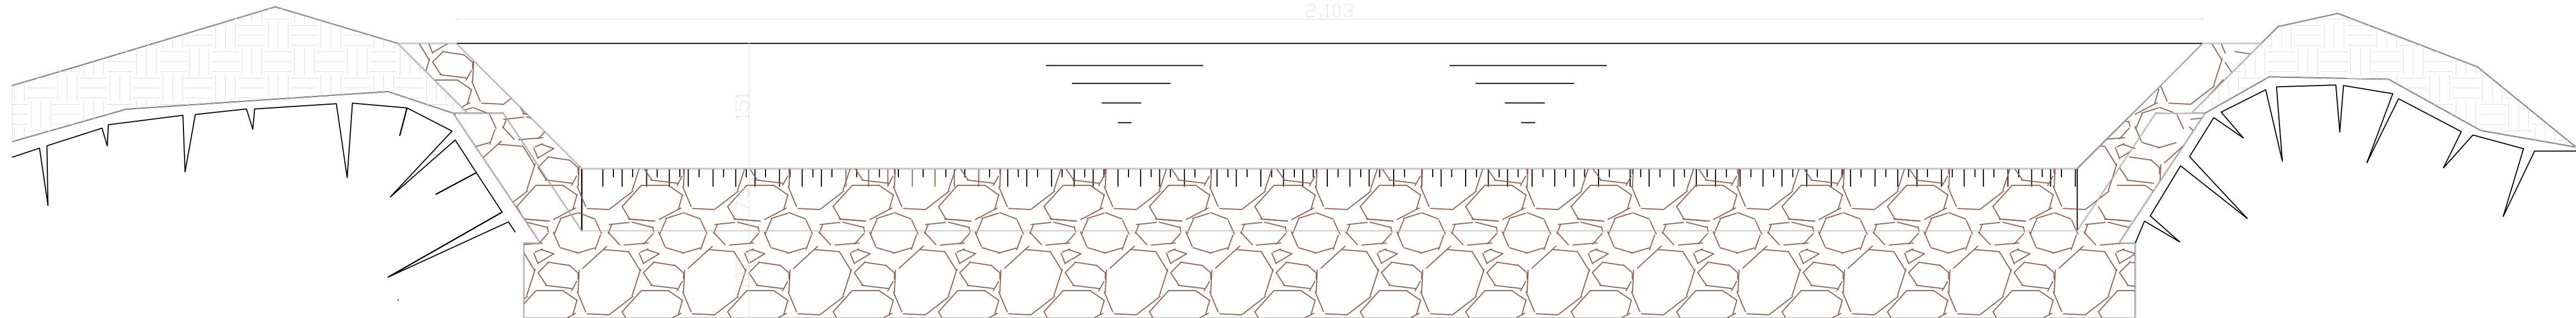


ОСНОВА

ПРЕСЕК 1-1

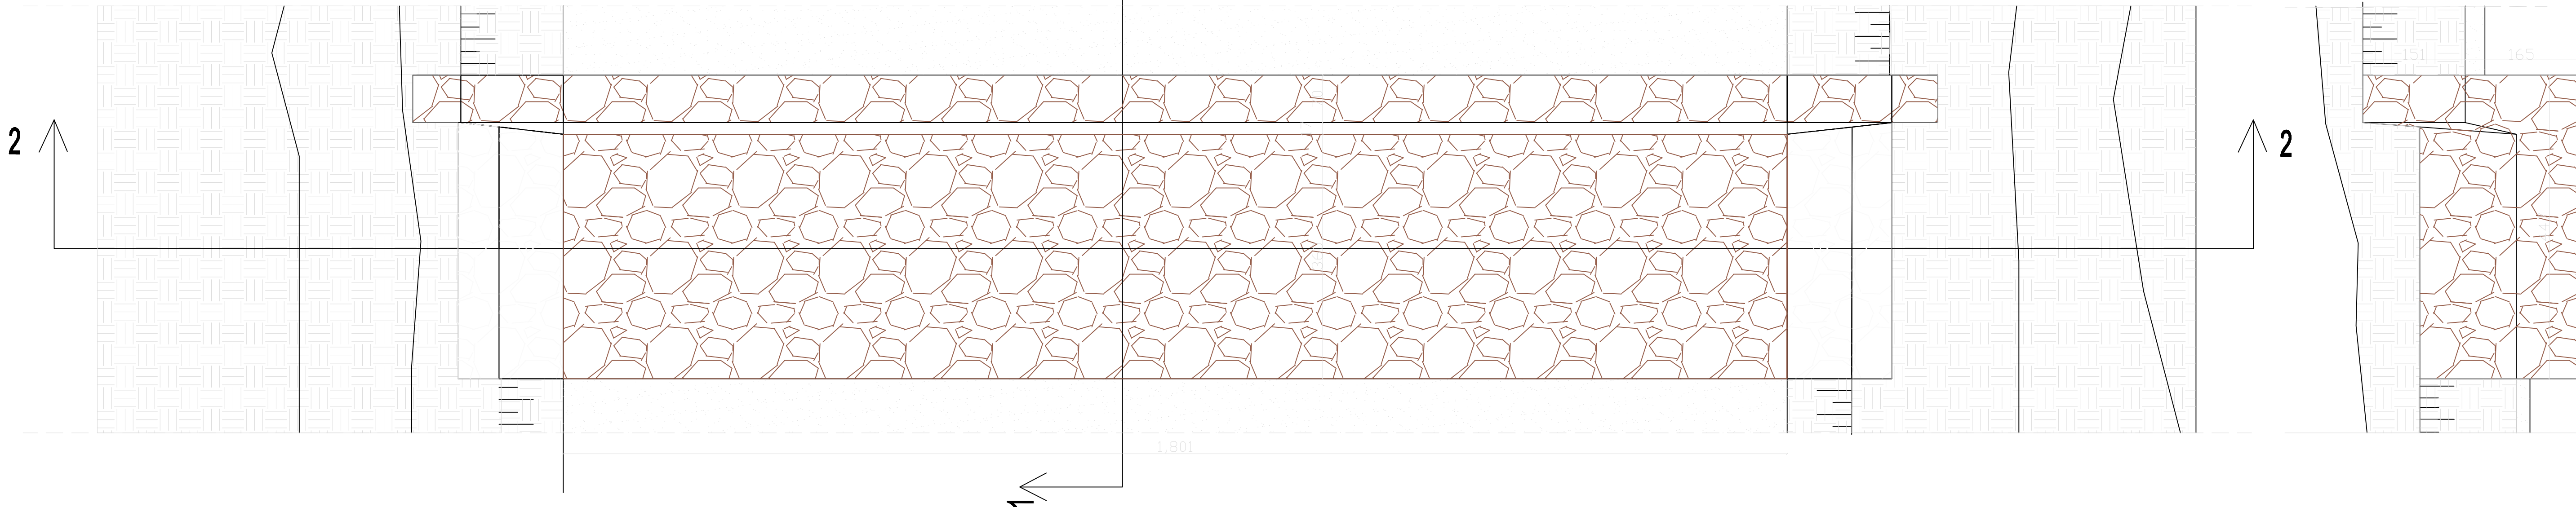

Реакција	Забелешки
Датум	М.П.
Проектант: Биро Род Дизајн Груп Еуро Роад Дизајн Груп www.euro-road-designgroup.com	
Инвеститор: Општина Карбинци	
Проект: Основен проект за уредување на дел од коритото на р.Козјачка во с.Карбинци	
Цртеж: Постоечки карактеристичен каскаден праг	
Одговорен проектант: Славјан Стојановски, дипл.град.инж. бр.на овластување А 2.1713	
Соработници: Лидија Ивановска, дипл.град.инж. Ивана Николовска, дипл.град.инж. Петар Павлов, град.тех.	
технички број: X_111/2015	Број на лист: 05
Вид на проект: хидротехнички	Вкупно листови: 11
Формат: А3+(297mm-950 mm)	Размер: 1:50
Датум, место: Септември 2015, Скопје	

Детал на заштитна ограда од поплави L = 5.00 m, n = 344

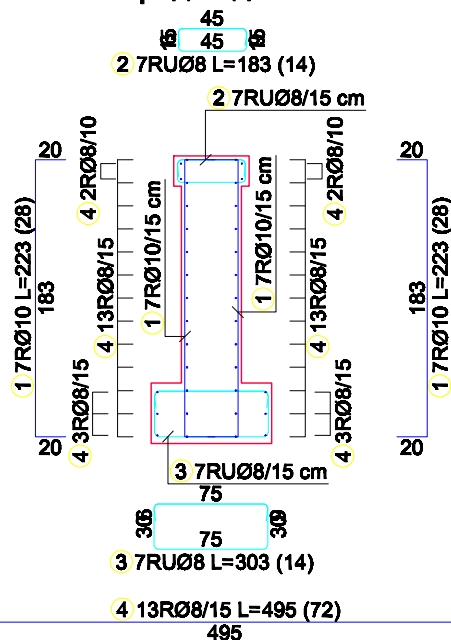

Шипке - спецификација

озн.	облик и мере [cm]	Ø	lg [m]	n [ком.]	lgn [m]
Заштитна ограда од поплави (344 ком.)					
1		10	2.23	4816	10739.68
2		8	1.83	2408	4406.64
3		8	3.03	2408	7296.24
4		8	4.95	12384	61300.80

Шипке - рекапитулација

Ø [mm]	lgn [m]	Јединична тежина [kg/m']	Тежина [kg]
RA2			
8	73003.68	0.41	29566.49
10	10739.68	0.63	6798.22

Укупно

36364.71

Проектант:
Euro Road Design Group
www.euro-road-design.com

Инвеститор:
Општина Карбинци

Проект:
Основен проект за уредување на дел од коритото на р.Козјачка во с.Карбинци

Цртеж: Арматурен детал на армиранобетонска заштитна ограда

Одговорен проектант:
Слаѓан Стојановски, дипл. град. инж.
бр.на овластување А 2.1713

Соработници:
Лидија Ивановска, дипл.град.инж.
Ивана Николовска, дипл.град.инж.
Петар Павлов, град.тех.

технички број:
X_111/2015

Број на лист:
06

Вид на проект:
хидротехнички

Вкупно листови:
11

Формат:
A4 (297mm - 210mm)



Размер:

Дата,место
Септември 2015, Скопје

Ревизија
Забелешки

Дата

М.П.

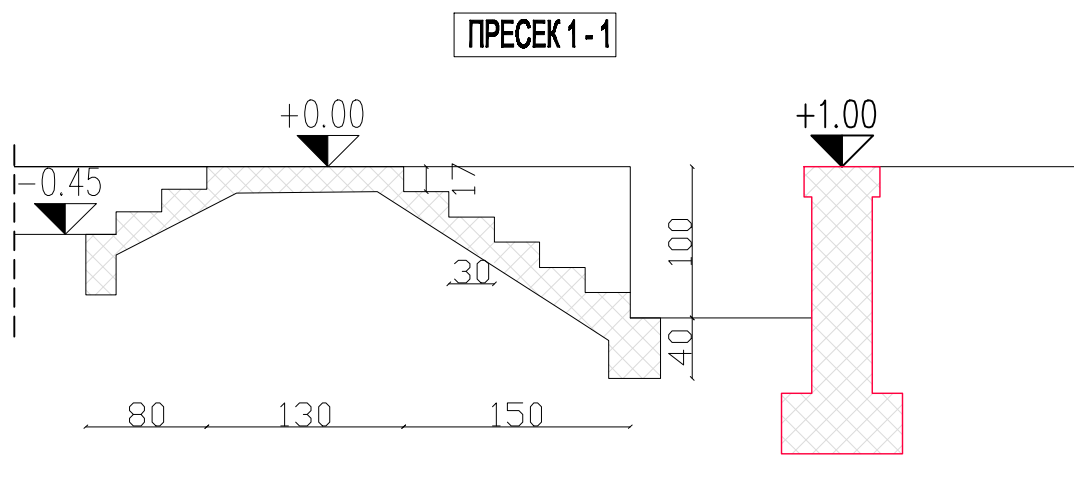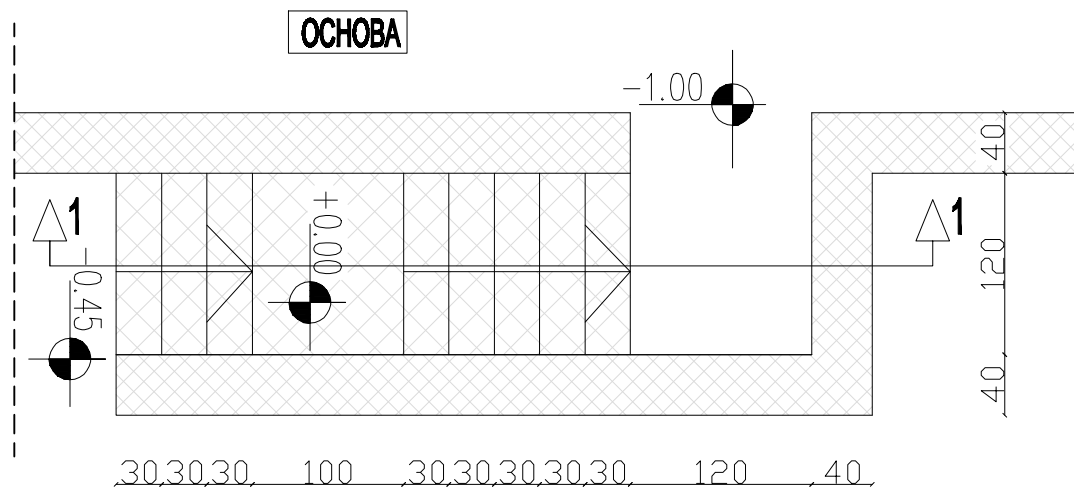

Проектант:
 EuroRoad Design Group
 www.euroroad-designgroup.com

EURO ROAD DESIGN GROUP
 design, revision and consulting

Инвеститор:
 Општина Карбинци

Проект:
 Основен проект за уредување на дел од
 коритото на р.Козјачка во с.Карбинци

Цртеж: Детал на новопроектиран влез
 и излез до шеталиште

Одговорен проектант:
 Слаѓан Стојановски, дипл. град. инж.
 бр.на овластување А 2.1713

Соработници:
 Лидија Ивановска, дипл.град.инж.
 Ивана Николовска, дипл.град.инж.
 Петар Павлов, град.тех.

технички број:
 X_111/2015

Број на лист:
 06-1

Вид на проект:
 хидротехнички

Вкупно листови:
 11

Формат:
 А4 (297mm - 210mm)


Размер:

Дата,место Септември 2015, Скопје

Ревизија Забелешки

Дата

М.П.

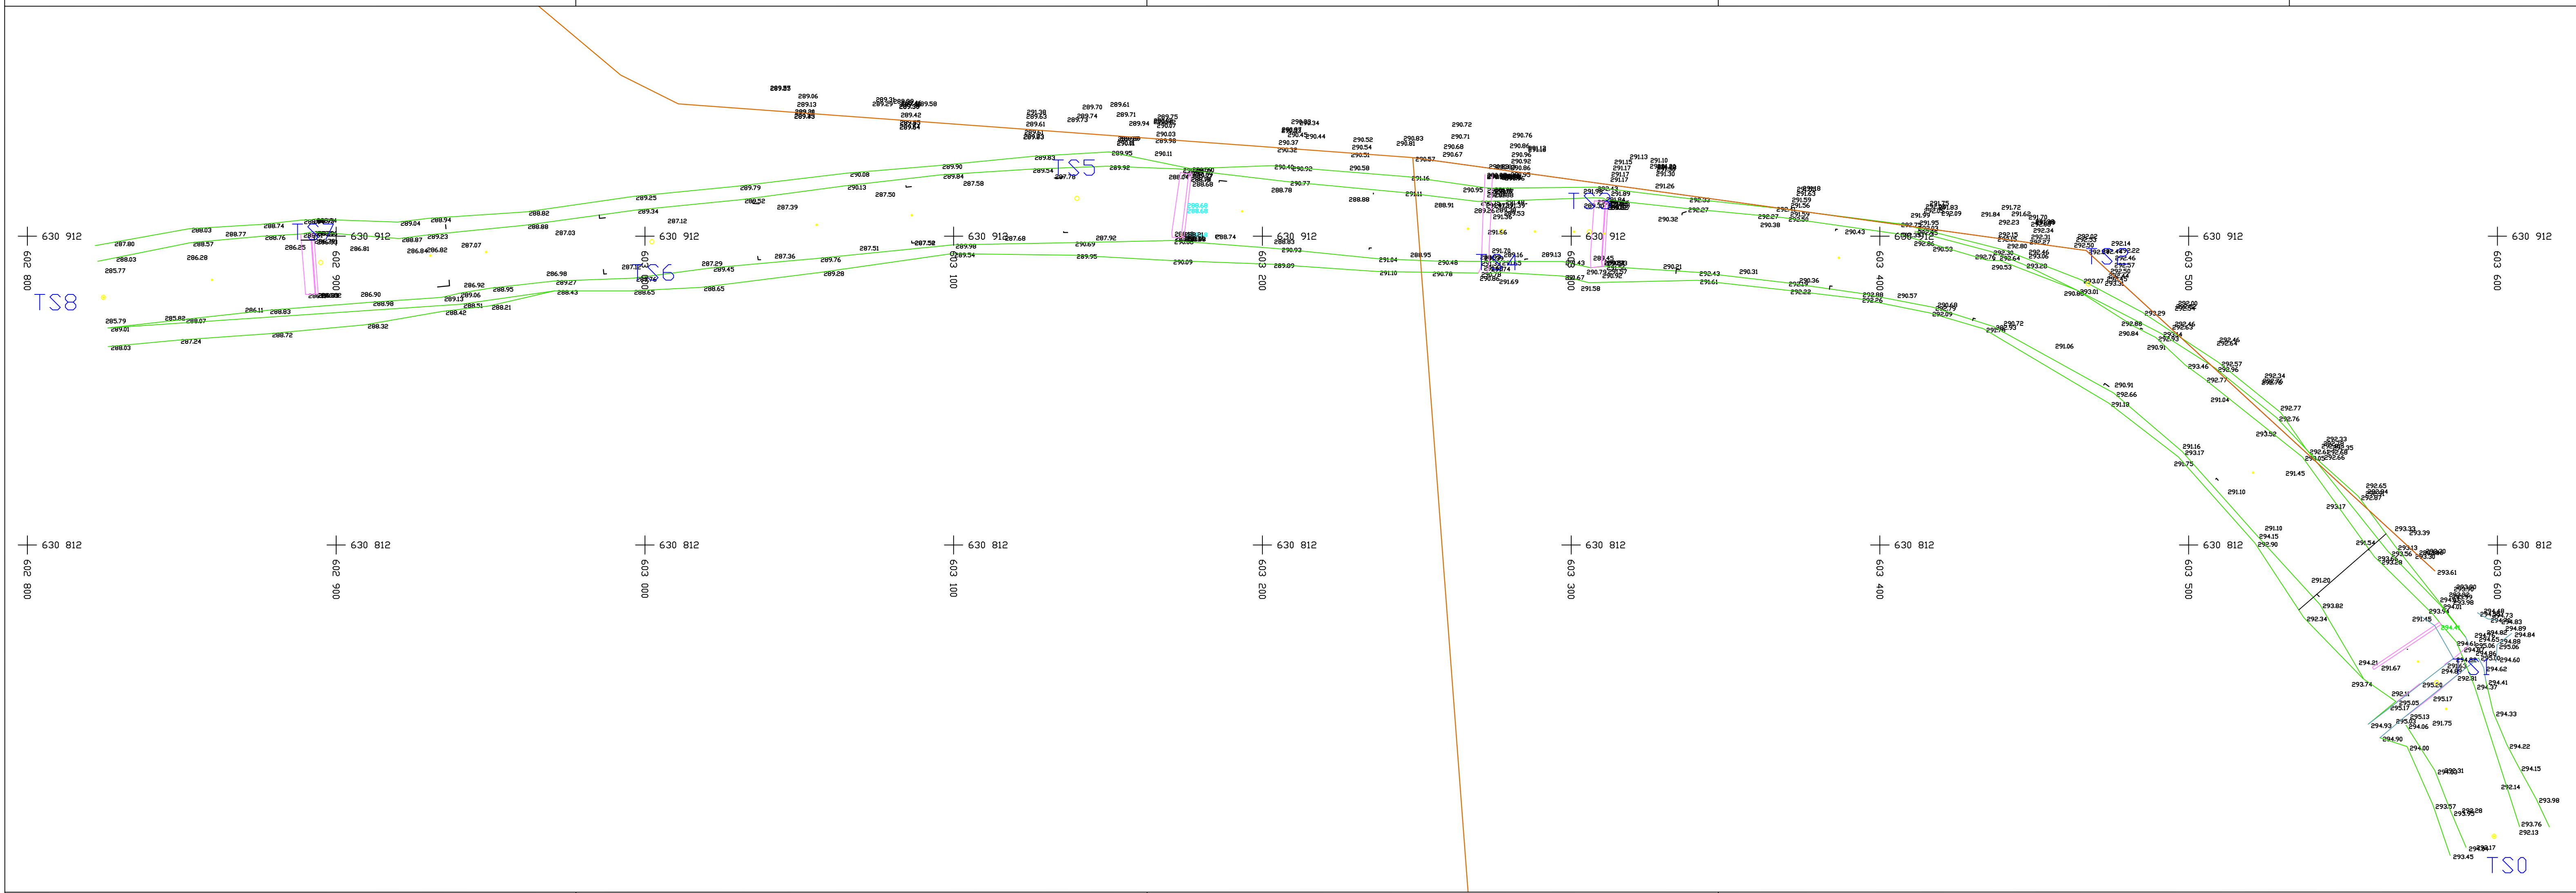

Ревизија

Забелешки

Датум

М.П.

ЛЕГЕНДА :

-ПОЛИГОНСКИ ВЛАК

- ПОСТОЕЧКИ КАСКАДИ

- ПОСТОЕЧКИ ТЕРЕН

Проектант:

ЕуроРоад Дизајн Груп

Еуро Роад Дизајн Груп

Дато Скопје

www.euroroad-designgroup.com

design, revision and consulting

Инвеститор:

Општина Карбинци

Проект:

Основен проект за уредување на дел од коритото на р.Козјачка во с.Карбинци

Цртеж:

Геодетска ситуација

Одговорен проектант:

Слаѓан Стојановски, дипл.град.инж.

Бр.на овластување А.2.1713

Соработници:

Лидија Иванова, дипл.град.инж.

Ивана Николовска, дипл.град.инж.

Петар Павлов, град.тех.

технички број:

X_111/2015

Број на лист:

07

Вид на проект:

хидротехнички

X

Вкупно листови:

11

Формат:


A3+(297mm-950mm)

Размер:

1:1000

Датум, место:

Септември 2015, Скопје

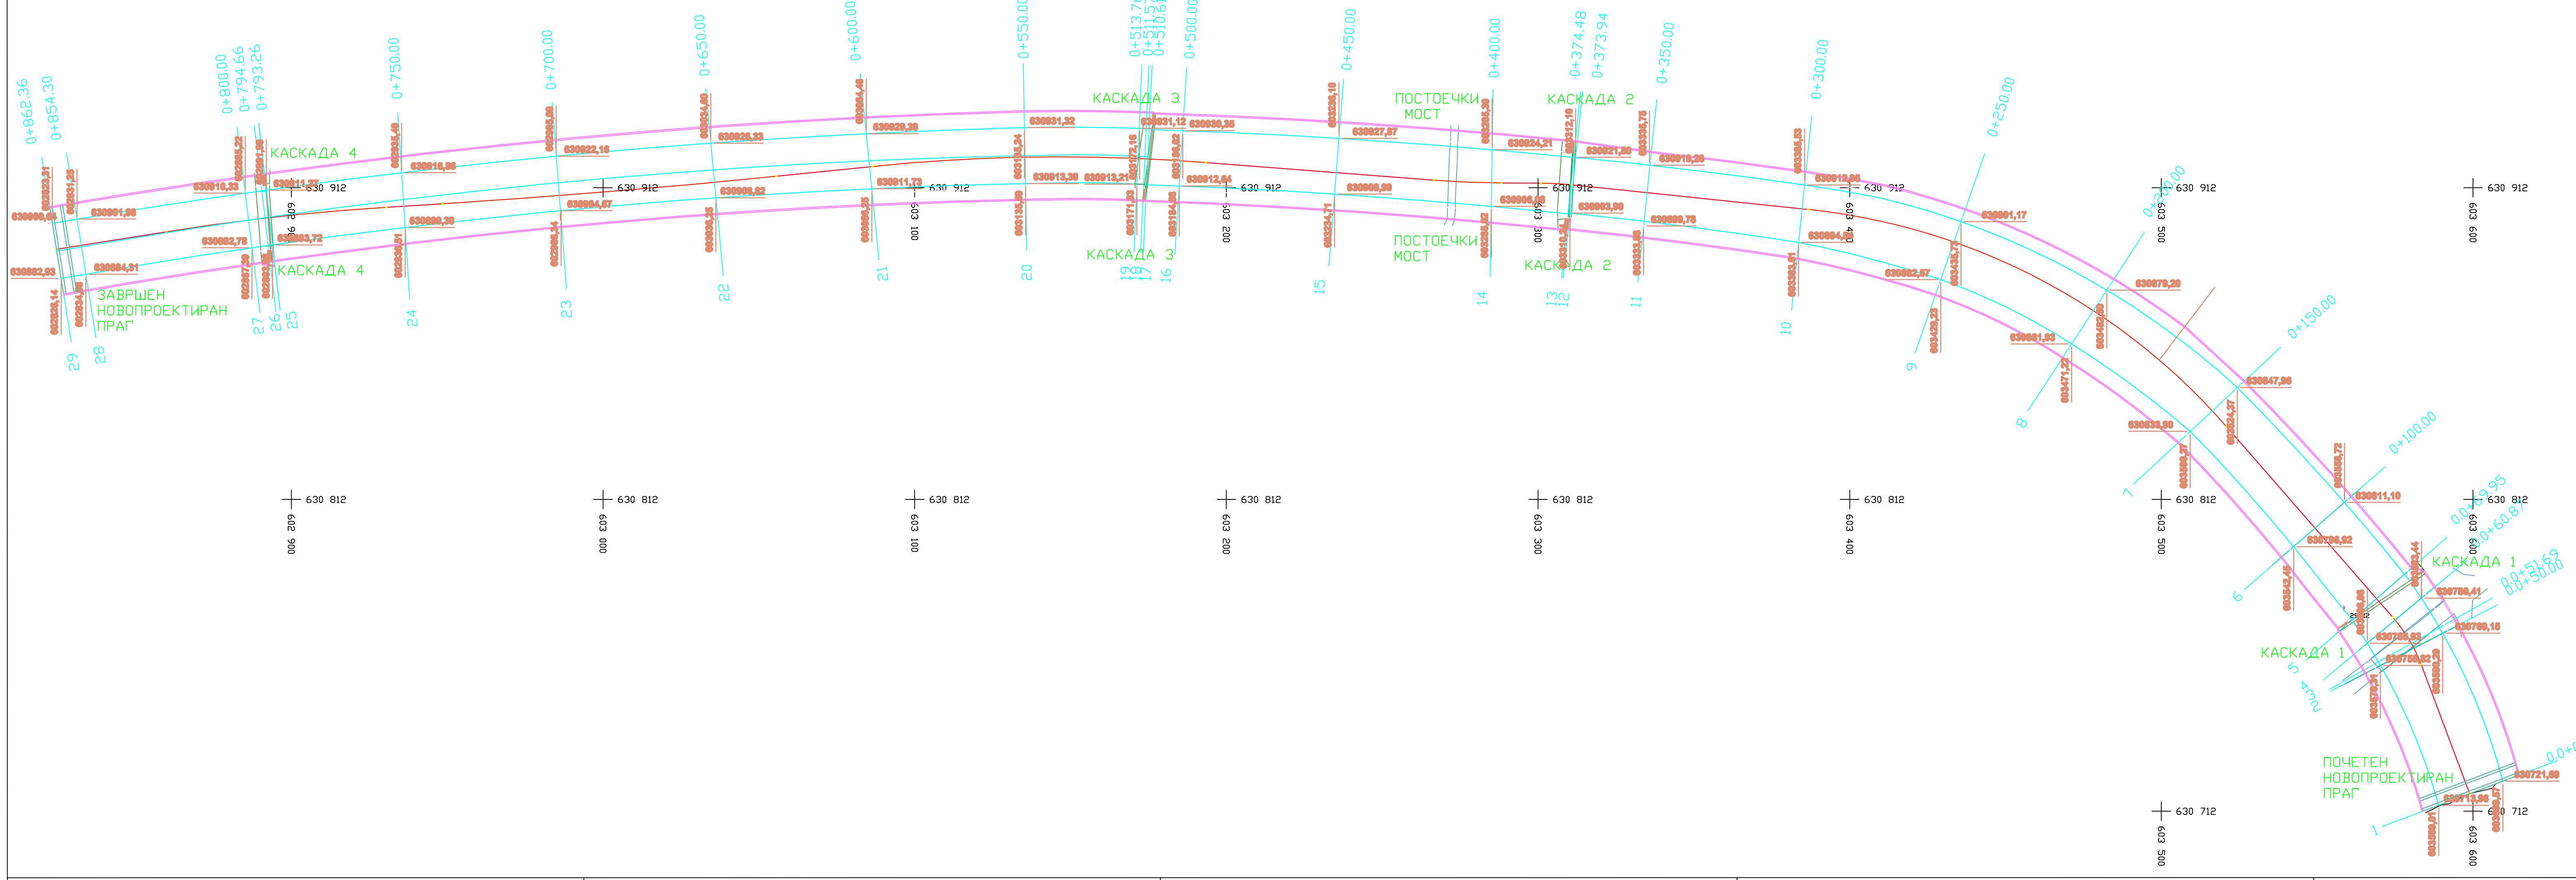

Ревизија

Забелешки

Датум

М.П.

ЛЕГЕНДА :

- ПОСТОЕЧКИ МОСТ

- ПОСТОЕЧКИ КАСКАДИ

- НОВОПРОЕКТИРАНО РЕЧНО ДНО

- НОВОПРОЕКТИРАН О ШЕТАЛИШТЕ

- НОВОПРОЕКТИРАН ПОТПОРЕН ВИД

- НОВОПРОЕКТИРАНИ ПРАГОВИ

- НОВОПРОЕКТИРАНИ СКАЛИ

- СТАЦИОНАЖА И ПОПРЕЧЕН ПРЕСЕК

Проектант:

Биро Родни Дизајн Груп

ООО Скопје

www.euro-road-design-group.com

EURO ROAD DESIGN GROUP

design, revision and consulting

Инвеститор:

Општина Карбинци

Проект:

Основен проект за уредување на деп од коритото на р.Копањика во с.Карбинци

Цртеж:

Ситуација со хоризонтално решение

Одговорен проектант:

Слаѓан Стојановски, дипл.град.инж.
бр.на овластување А 2.1713

Соработници:

Лидија Иванова, дипл.град.инж.
Ивана Николовска, дипл.град.инж.
Петар Пешков, град.тех.

технички број:

Х_111/2015

Број на лист:

08

Вид на проект:

хидротехнички

Вкупно листови:

11

Формат:


A3(297mm-950mm)


Размер:


1:1000

Датум, место:

Септември 2015, Скопје

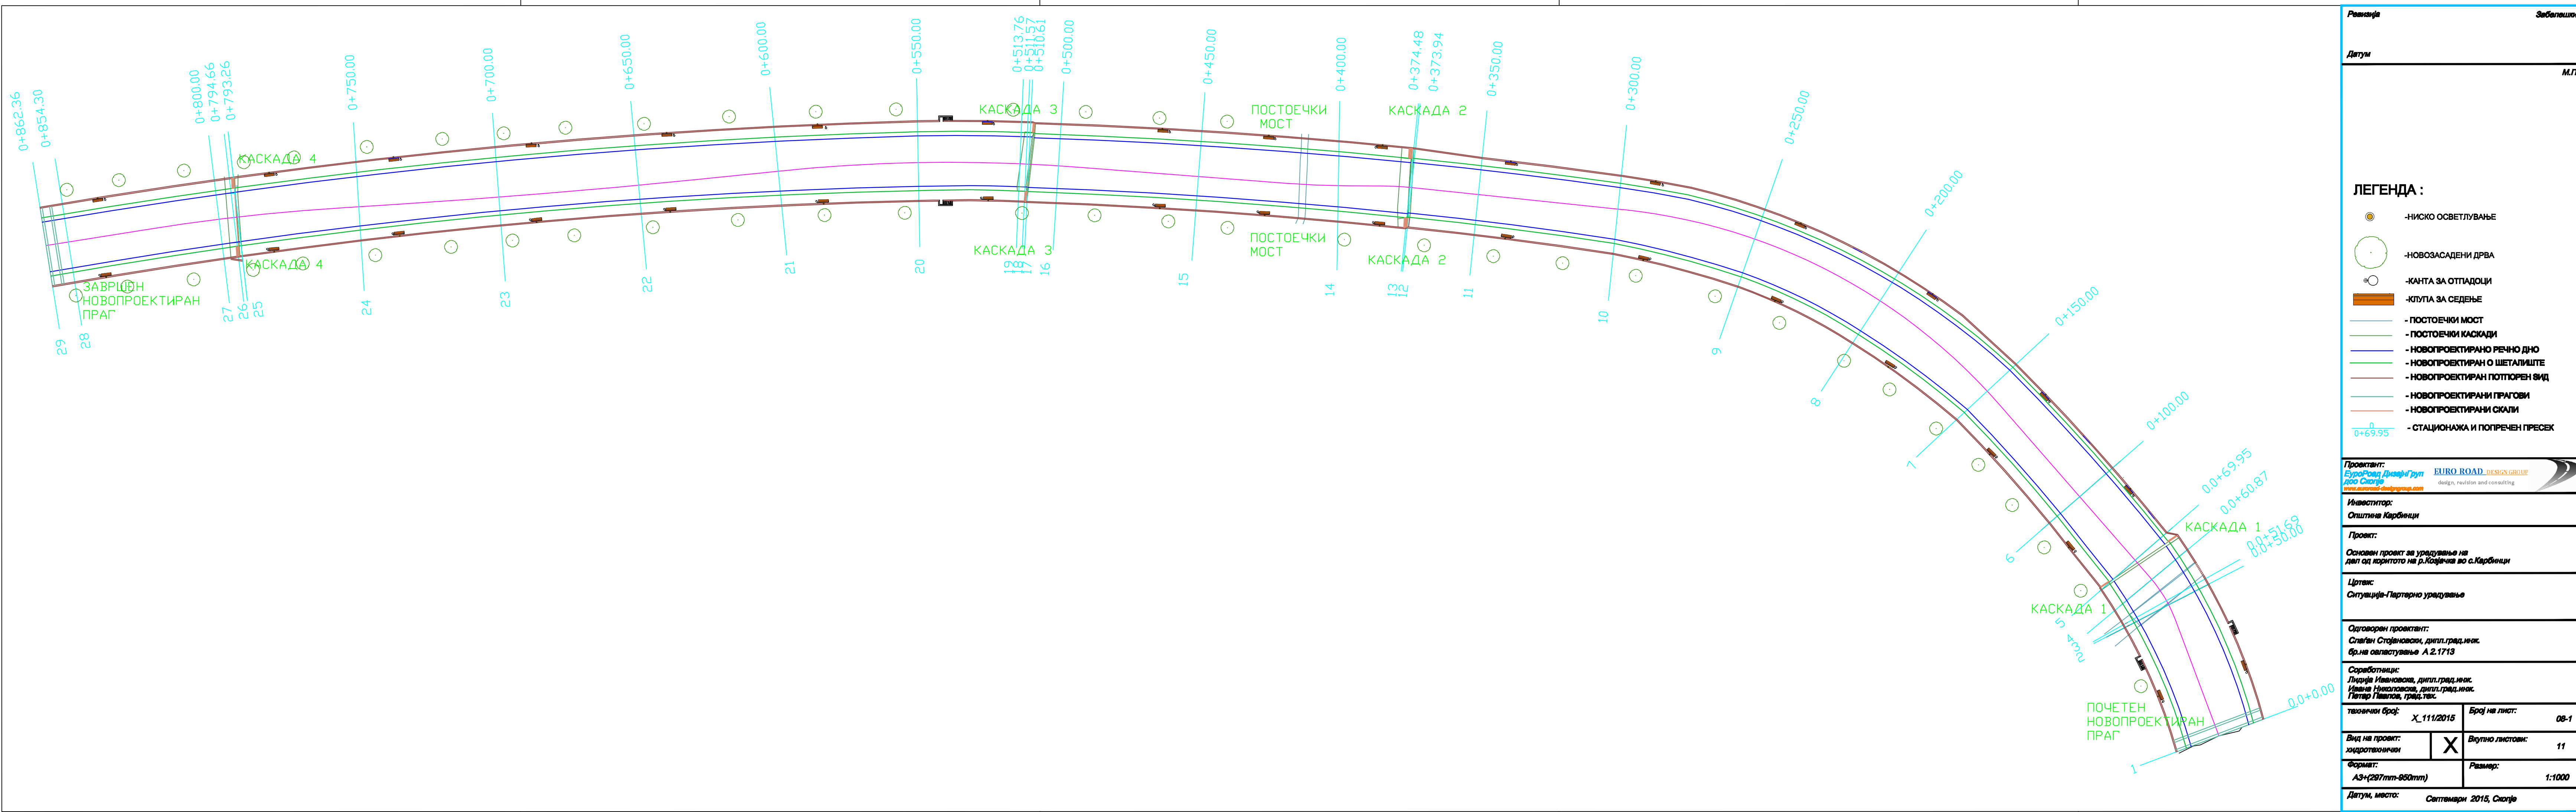

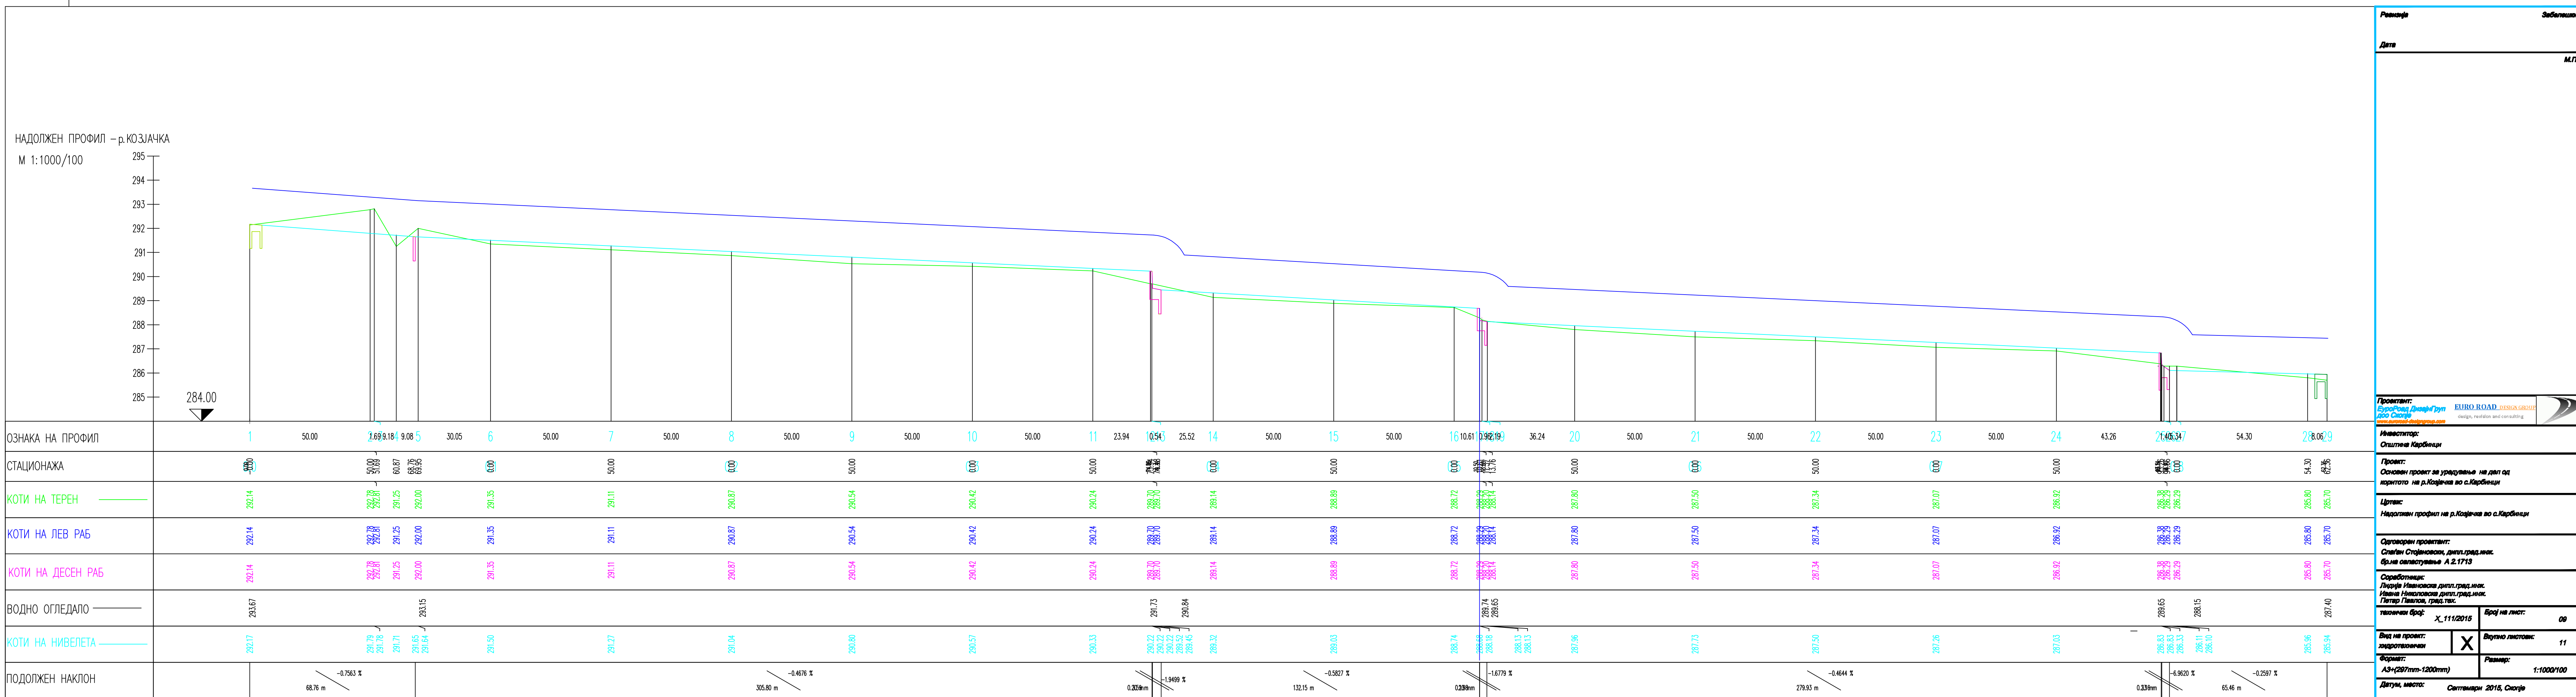

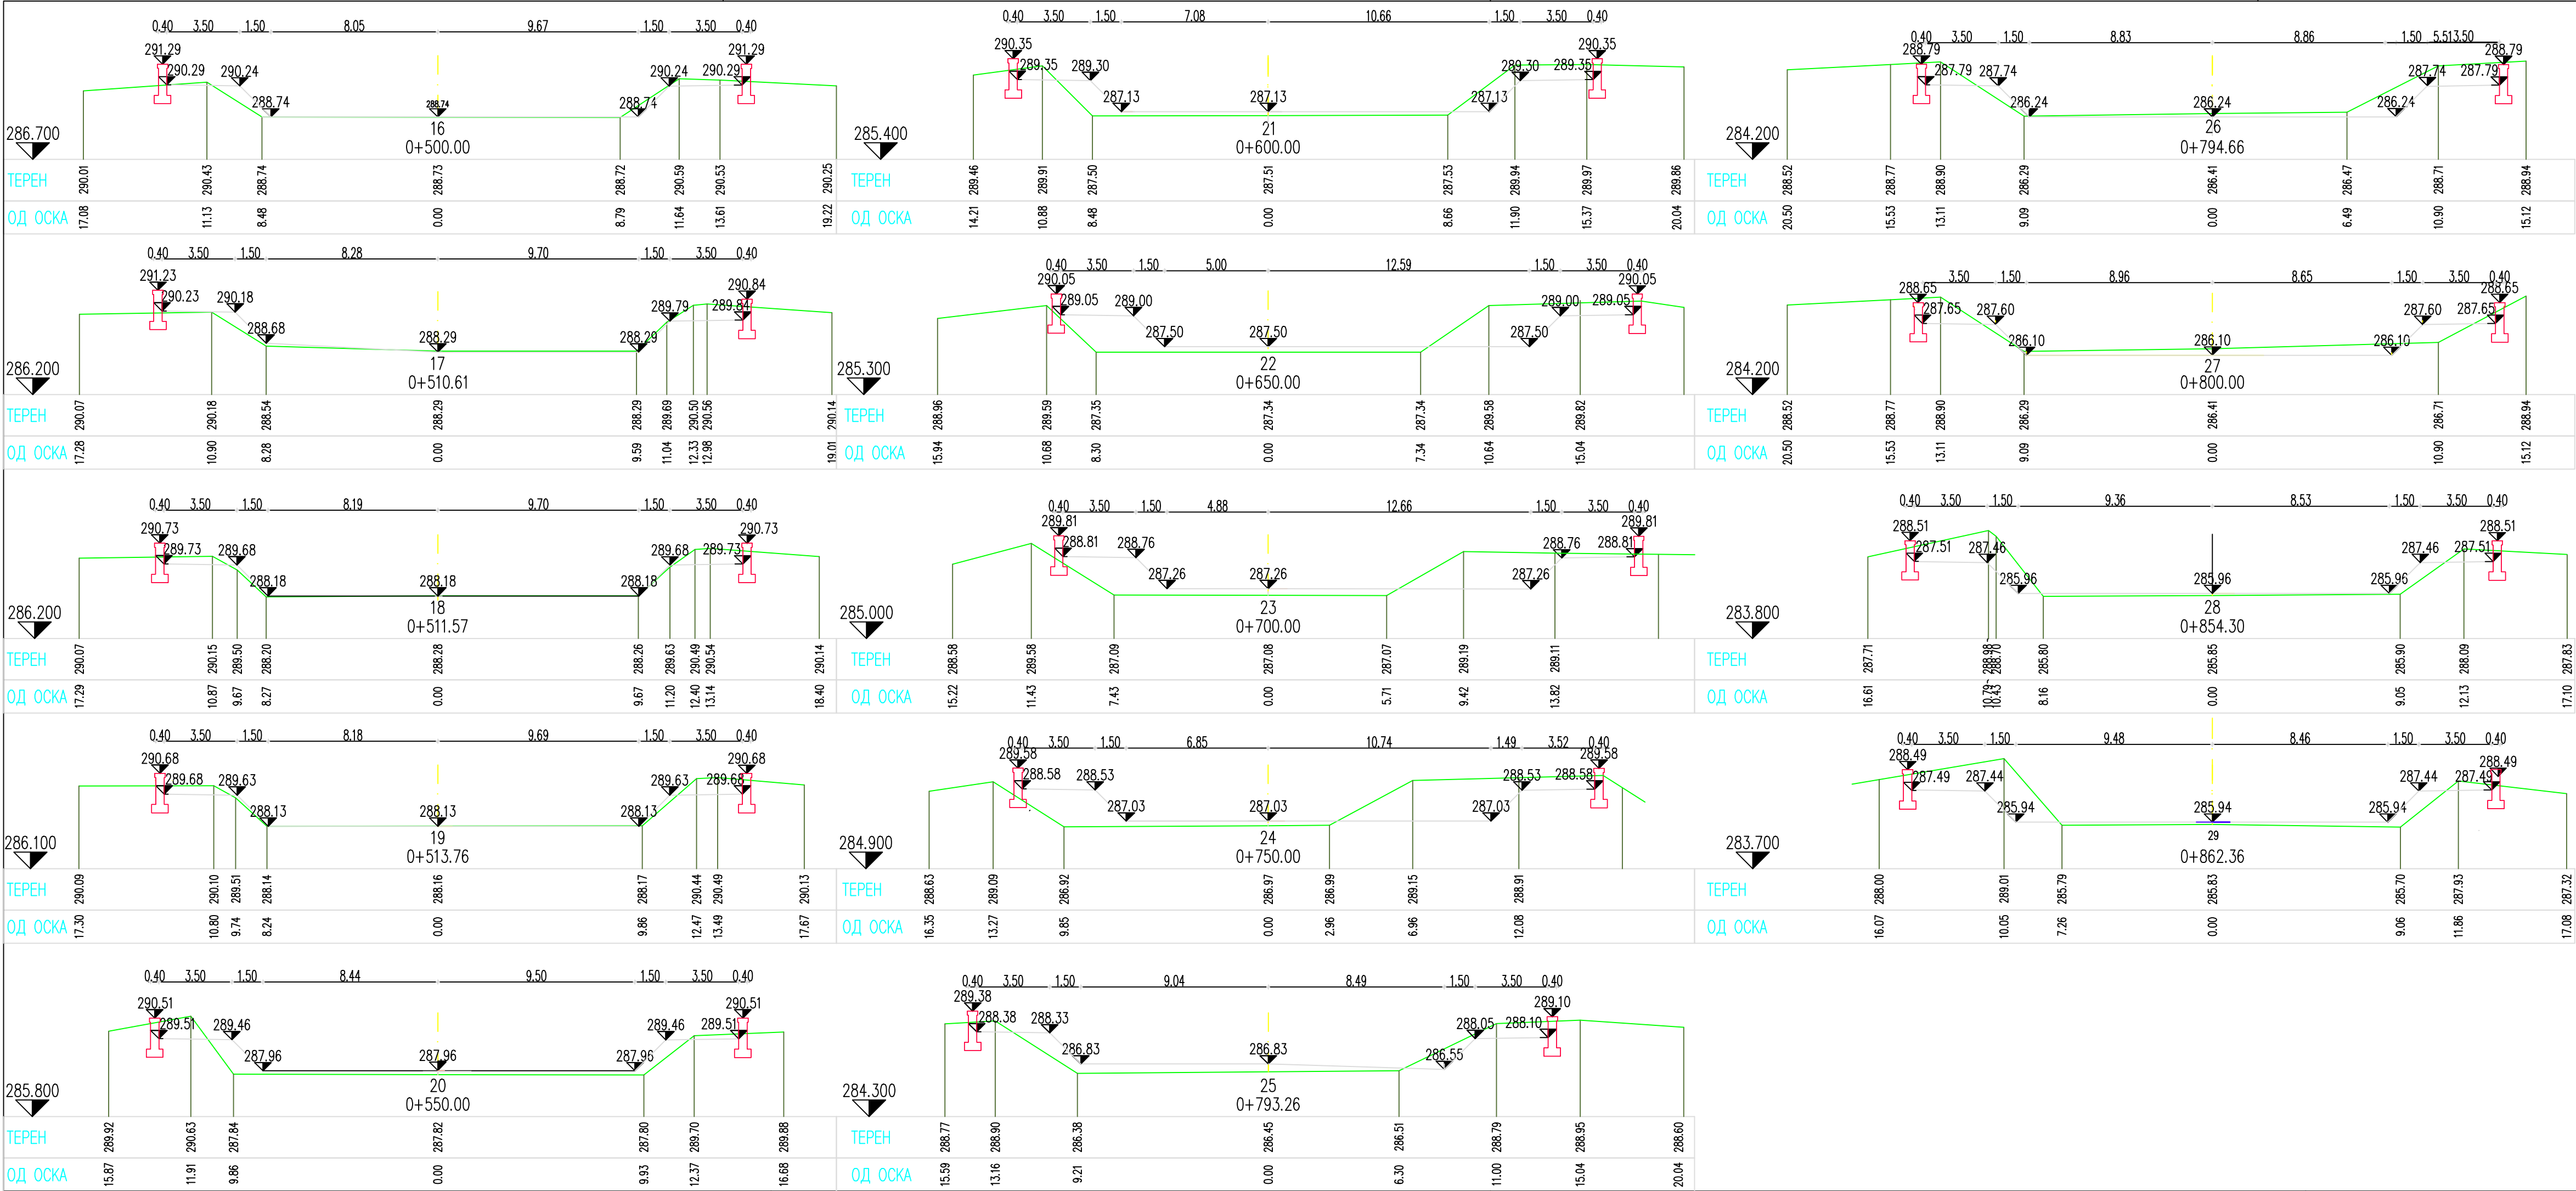

Реакција	Забелешки
Дата	М.П.
Проектант: ЕвроРод Дизајн Груп доо Скопје www.euroroad-designgroup.com	
Инвеститор: Општина Карбинци	
Проект: Основен проект за уредување на дел од коритото на р.Козјачка во с.Карбинци	
Цртеж: Попречни профили од км 0+500.00 (ПР16) до км 0+862.36 (ПР29)	
Одговорен проектант: Стефан Стојановски, дипл.град.инж. бр.на овластување А 2.1713	
Соработници: Лидија Ивановска, дипл.град.инж. Ивана Николовска, дипл.град.инж.	
Технички број: X_111/2015	Број на лист: 11
Вид на проект: хидротехнички	Вкупно листови: 11
Формат: А3 + (766mm-297mm)	Размер: 1:200
Датум, место: Септември 2015, Скопје	